המסמך אינו ניתן להעתקה או לשכפול ללא אישור בכתב ומראש מאת משרד אדריכלים. כל הזכויות שמורות.

מקרא השמל	
מצב נקודה שתלוי/עמד 90-w	
מצב נקודה מונף 90-w	
פנל הרכלות תאורה כללי	
ACSSES POINT	
נק מחבר חשמל לפי יועץ	
VGA	
דמנול	
גלאי עשן	
אזן תנועה	
נק מחבר נתונים למצלמה	

מקרא בניה
קיר בלוק קיים
קיר גבס -אח קרוסי 98מם ראה פרט 1 בגליון פרטים
קיר מוזן אש -עמידות סמ דק ראה פרט 3 בגליון פרטים עפ"י הנחיות יועצ בנחות ראה הוכניות בנחות
קיר הפרדה מוזן אש -עמידות סמ דק גבס דו קרוסי מבודד אקוסטית- כלו סם מאלון 2 מיה ראה פרט 2 בגליון פרטים עפ"י הנחיות יועצ בנחות ראה הוכניות בנחות
קיר גבס מוזן אש -עמידות סמ דק גבס דו קרוסי מבודד אקוסטית- צמר סם קלה 4 מיה מלאפט בטן ראה פרט 2 בגליון פרטים עפ"י הנחיות יועצ בנחות ובינוחן ראה הוכניות בנחות
קיר גבס -5 קרוסים 185 סיה ראה פרט 4 בגליון פרטים
מחיצות 85 בגובה 190-w
הוכנית
דלת לפחיצה מזוהלית עובובי מחיצת הוכנית 90 סיה
מחיצה מזוהלית עם מחיצת הוכנית
מחיצה מזוהלית עם מחיצה אטומה

*הערה- בשרוחים ובמקומות רטובים - קיר גבס ירוק

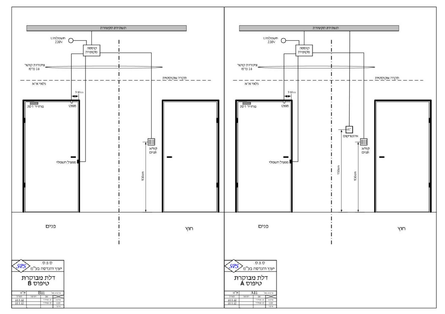

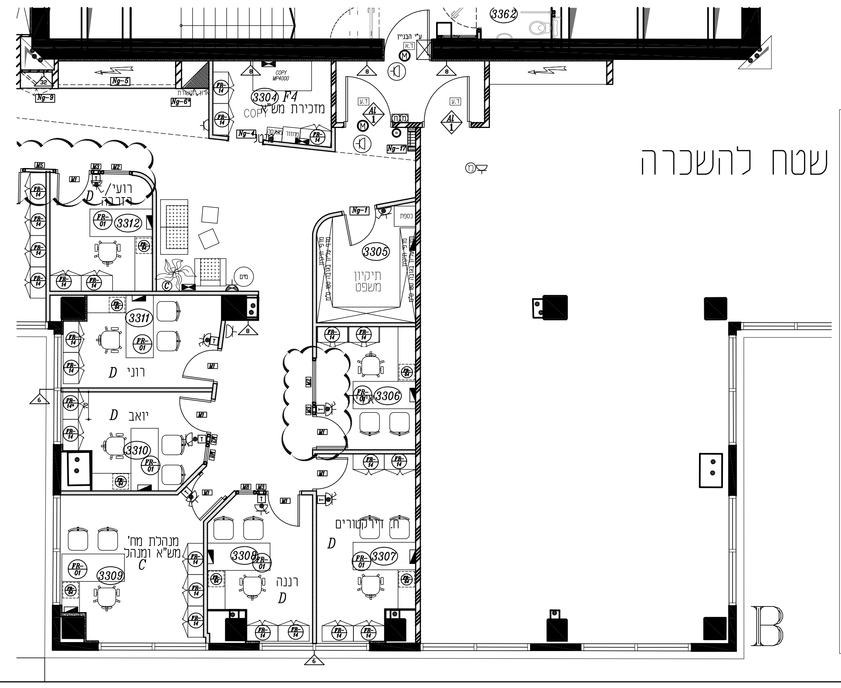

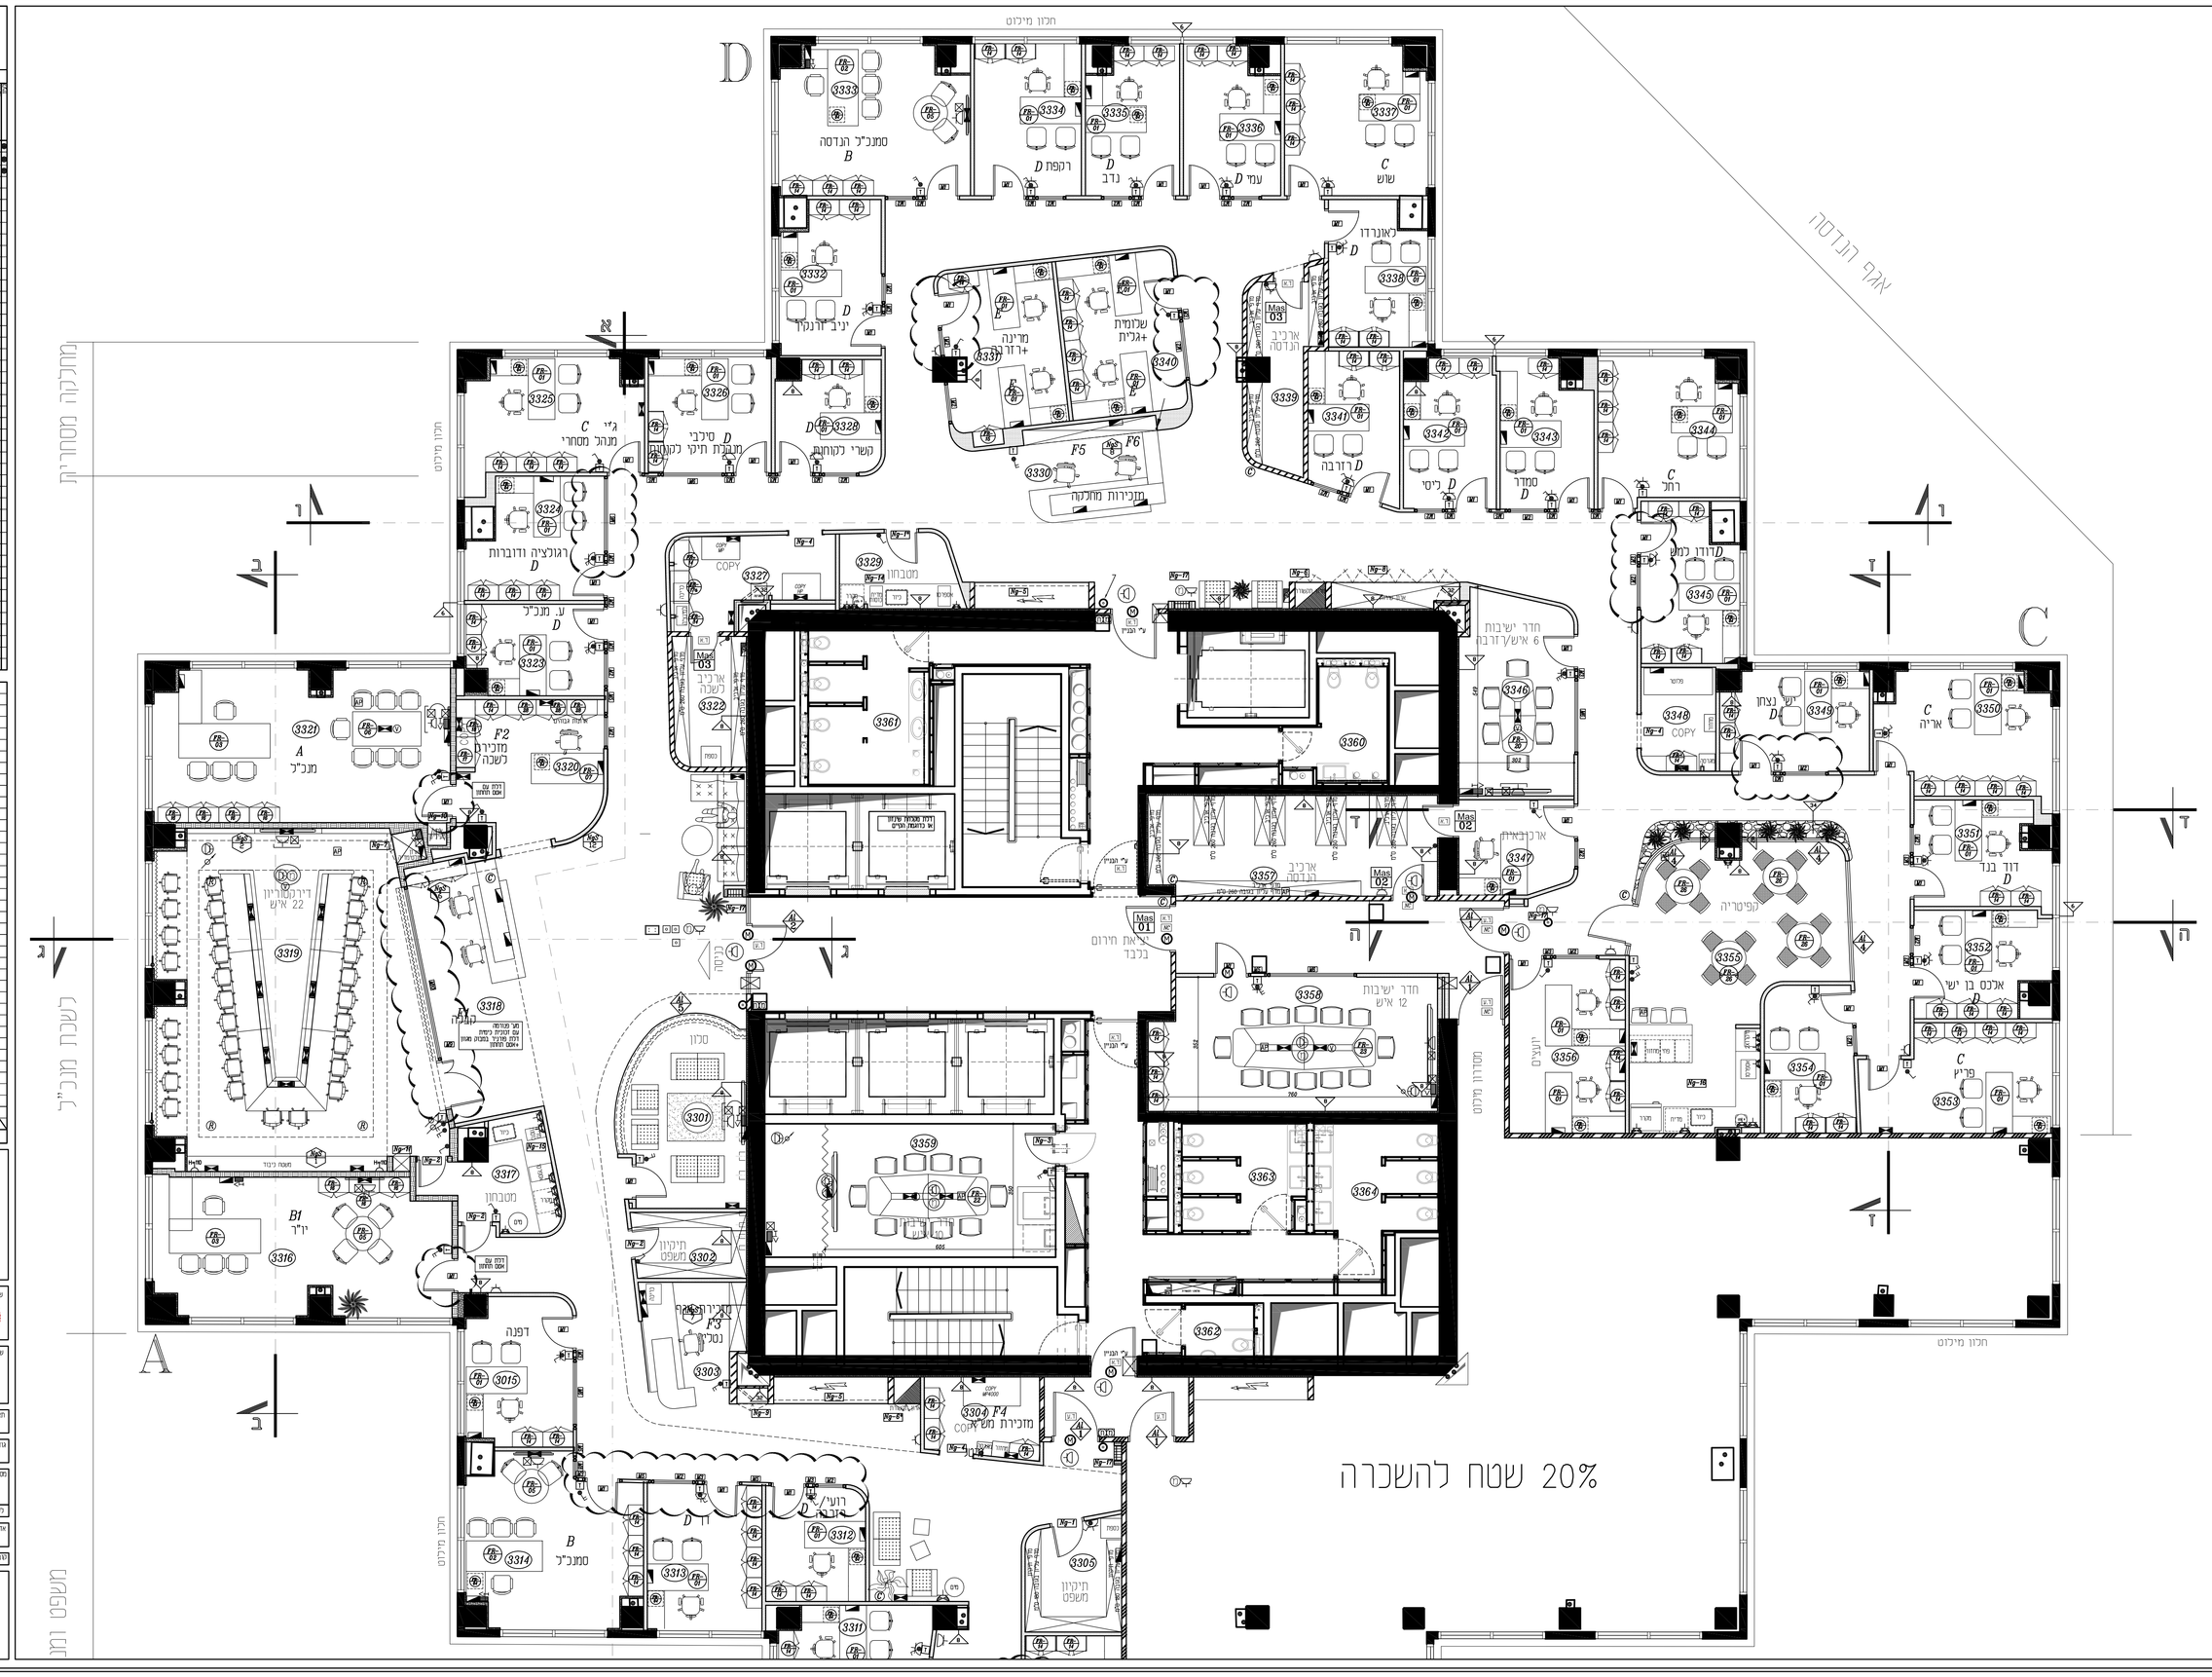
D
C
A
B
שטח להשכרה
20% שטח להשכרה
חכון מילוט
מעבר חשמל
מעבר מים
מעבר מים
מעבר מים